

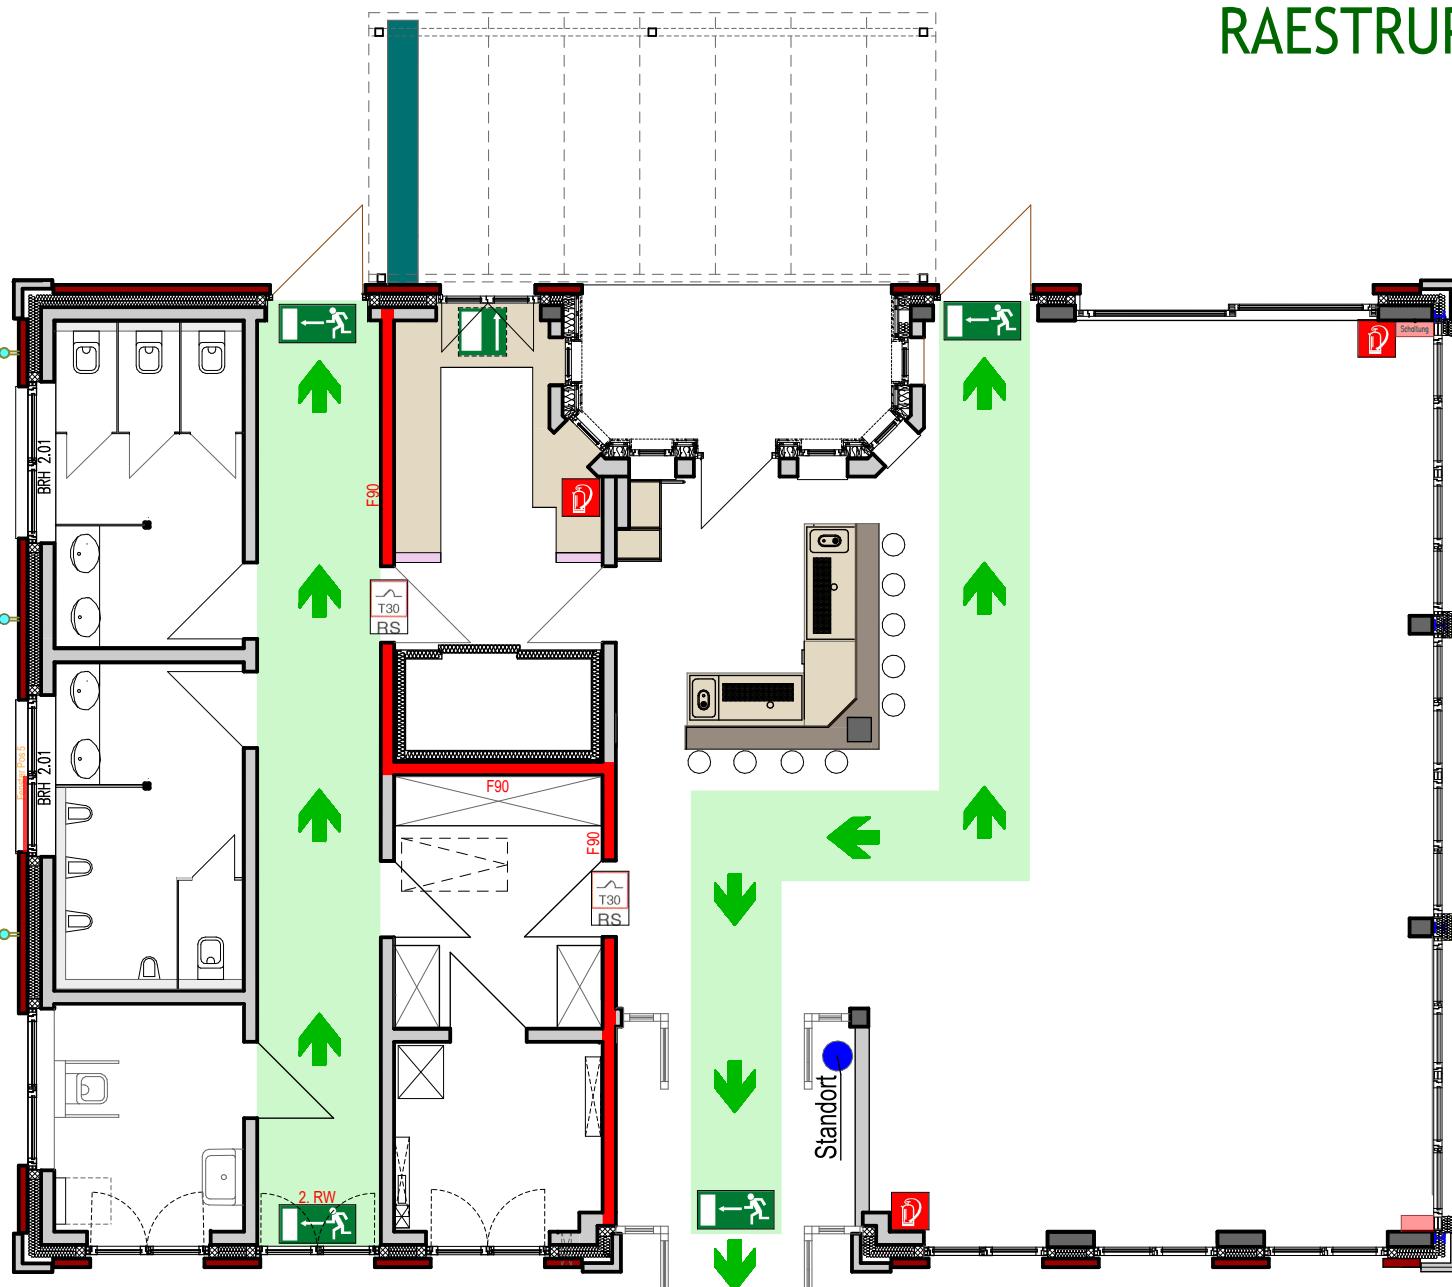


FLUCHT- UND RETTUNGSPLAN

RAESTRUPER GEMEINDEHAUS E.V.

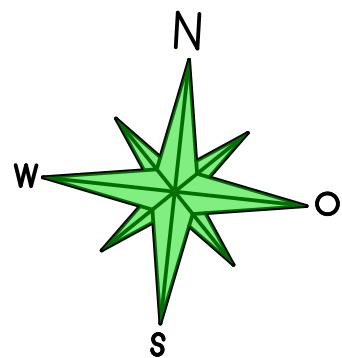

ÜBERSICHTSPLAN

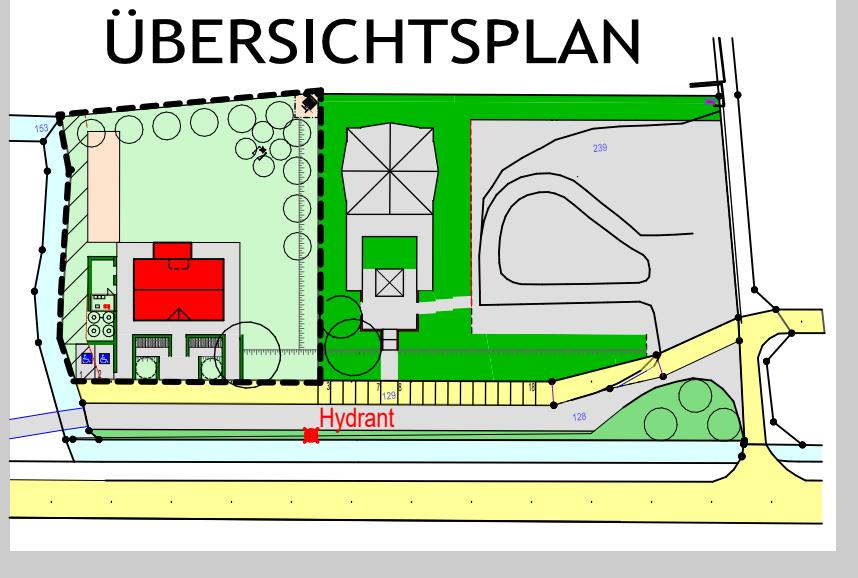

Verhalten im Brandfall

Ruhe bewahren

1. Brand melden

- Brandmelder betätigen oder Telefon:
- WER meldet?
- WAS ist passiert?
- WIE VIELE sind betroffen/verletzt?
- WO ist etwas Passiert?
- Warten auf Rückfragen!

2. In Sicherheit bringen

- Gefährdete Personen mitnehmen
- Türen schließen
- Gekennzeichneten Rettungsweg folgen
- Aufzug nicht benutzen
- Anweisungen beachten

3. Löschversuche unternehmen

- Feuerlöscher, Wandhydrant, Mittel zur Brandbekämpfung benutzen

Verhalten bei Unfällen

Ruhe bewahren

1. Unfall melden

- WER meldet?
- WAS ist passiert?
- WO ist es passiert?
- WIEVIEL Verletzte?

2. Erste Hilfe

- Absichern des Unfallortes
- Versorgung der Verletzten
- Anweisungen beachten

3. Weitere Maßnahmen

- Krankenwagen oder Feuerwehr einweisen
- Schaulustige entfernen

LEGENDE / SYMBOLIK

- Standort (Blue circle)
- Rettungsweg Richtung (Green arrow)
- Feuerlöscher (Red fire extinguisher)
- Notausstieg (Red exit sign)
- Rettungsweg / Notausgang (Green exit sign)



T30 RS