

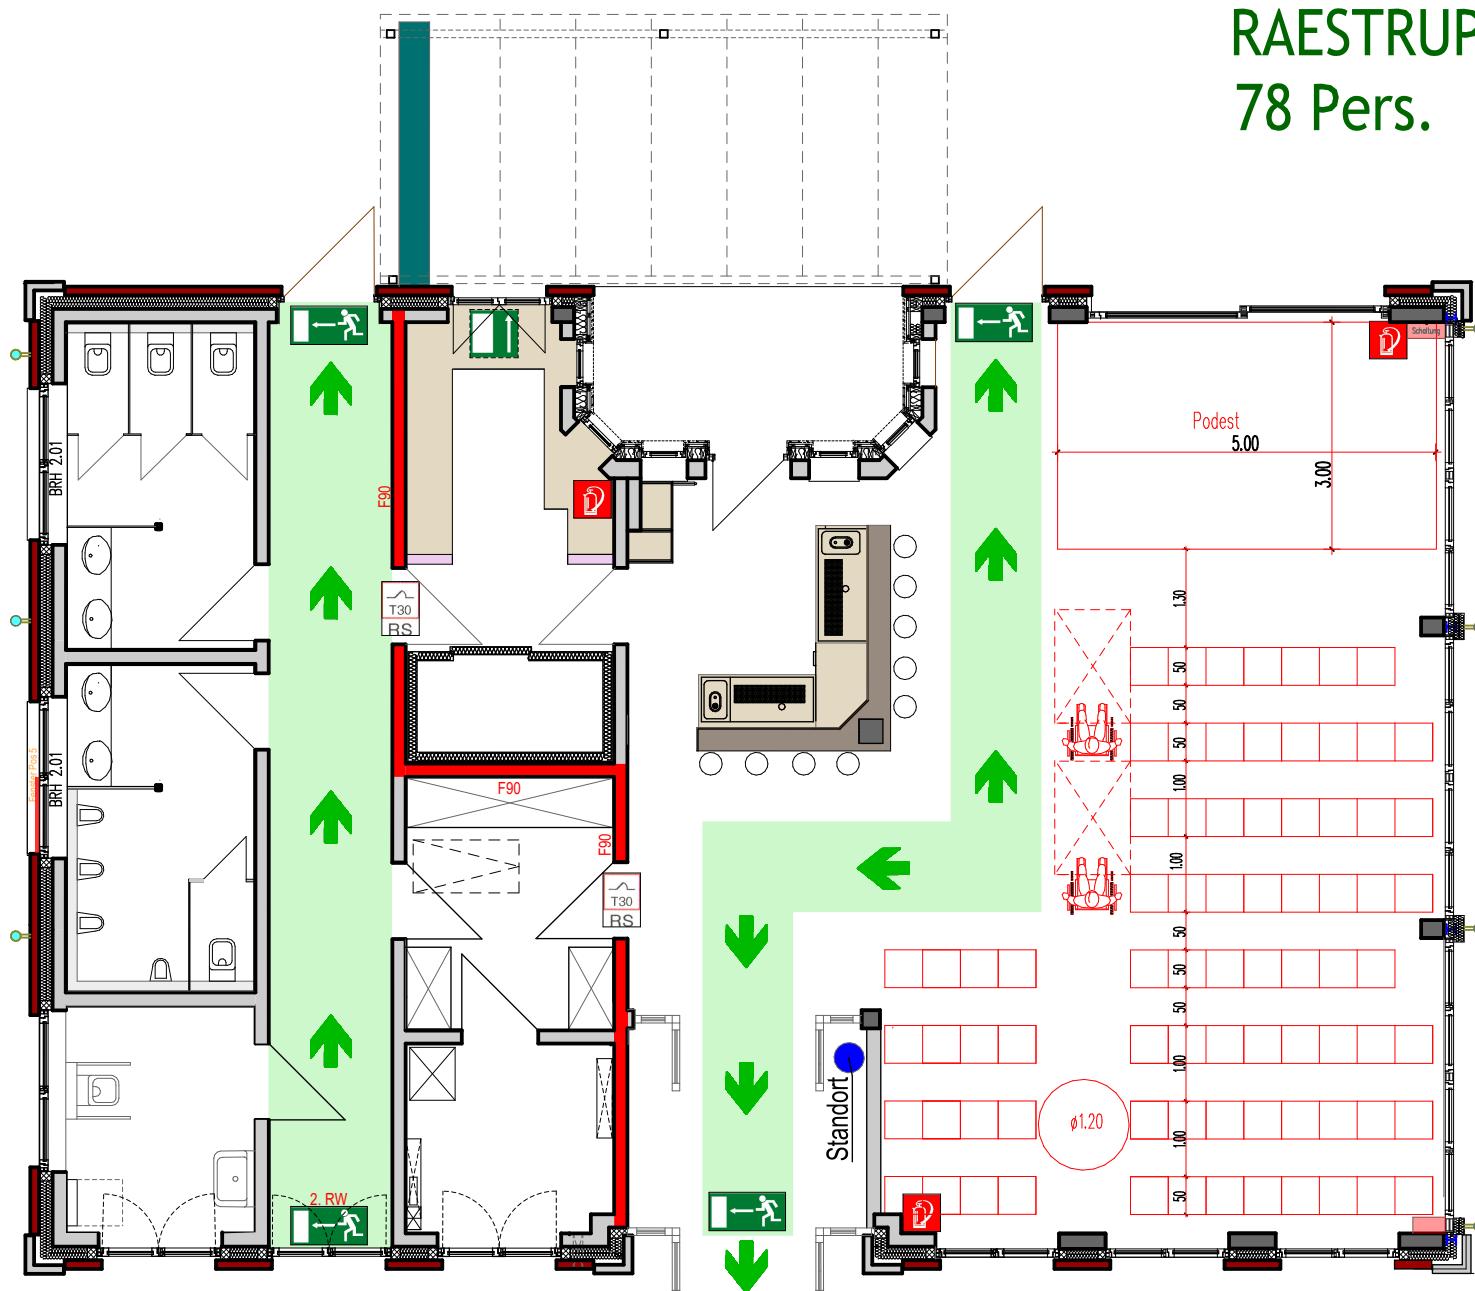


FLUCHT.- RETTUNG.- u. BESTUHLUNGSPLAN 3

RAESTRUPER GEMEINDEHAUS E.V.
78 Pers.

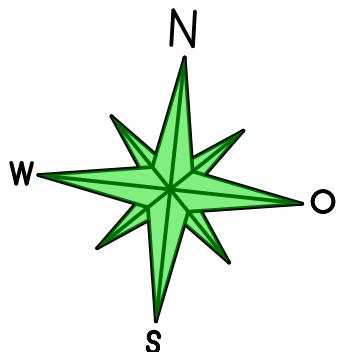

ÜBERSICHTSPLAN

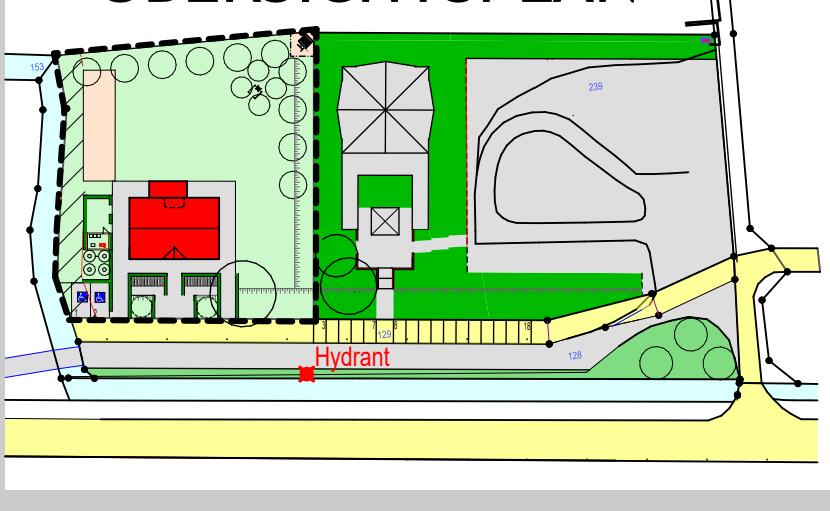

Verhalten im Brandfall Ruhe bewahren

1. Brand melden
 - Brandmelder betätigen oder Telefon: WER meldet? WAS ist passiert? WIE VIELE sind betroffen/verletzt? WO ist etwas Passiert? Warten auf Rückfragen!
2. In Sicherheit bringen
 - Gefährdete Personen mitnehmen Türen schließen Gekennzeichneten Rettungsweg folgen Aufzug nicht benutzen Anweisungen beachten
3. Löschversuche unternehmen
 - Feuerlöscher, Wandhydrant, Mittel zur Brandbekämpfung benutzen

Verhalten bei Unfällen Ruhe bewahren

1. Unfall melden
 - WER meldet? WAS ist passiert? WO ist es passiert? WIEVIEL Verletzte?
2. Erste Hilfe
 - Absichern des Unfallortes Versorgung der Verletzten Anweisungen beachten
3. Weitere Maßnahmen
 - Krankenwagen oder Feuerwehr einweisen Schaulustige entfernen

LEGENDE / SYMBOLIK

- Standort (blue circle)
- Rettungsweg Richtung (green arrow)
- Feuerlöscher (red square)
- Notausstieg (green square)
- T30 RS (symbol: red square with T30 RS text)
- Rettungsweg / Notausgang (green square with person icon)



INGENIEURBÜRO DECKER

Planung - Statik - Baubetreuung

Mitglied der IKB-NRW - bauvorlageberechtigt

staatlich anerkannter Sachverständiger für Schall- u. Wärmeschutz

Raestrup 7 Tel.: 02504/77655 Fax.: 77609 48291 Telgte

Entwurfsverfasser: e-mail: info@dbau.de Mobil: 0172 603 16 68 www.dbau.de